


Anlage 2 zum NAV

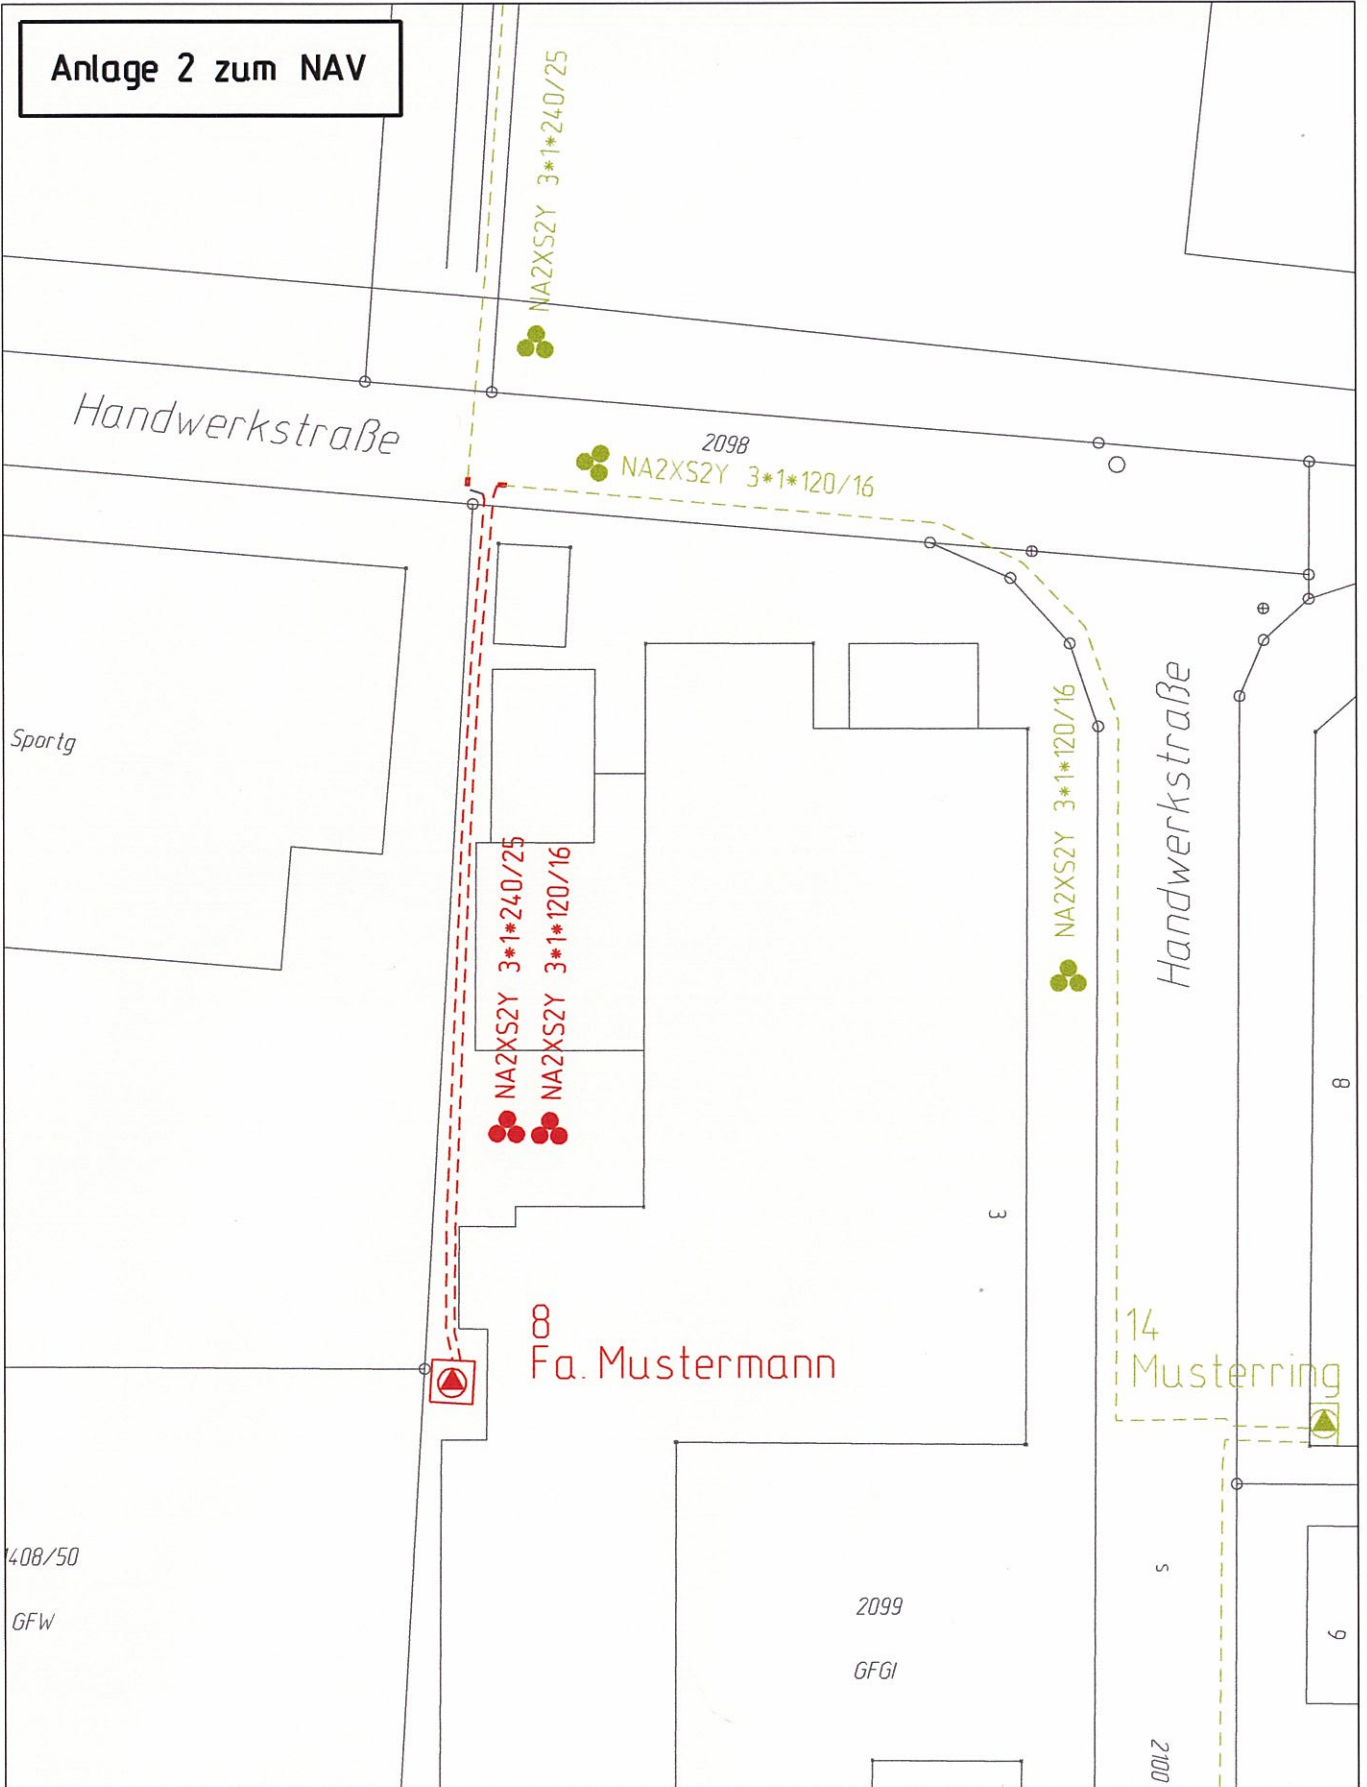

Ort: Musterhausen

Bereich: Gewerbegebiet Musterring

Planart: Projektplan

Maßstab: 1:500

Abteilung: STD - Fischer

Datum: 06.02.2007

Bemerkung: 20-kV Kabeleinschleifung kundeneigene Stat. Mustermann



E-Werk Mittelbaden

Lotzbeckstraße 45
77933 Lahr

Tel.: 07821 / 280-0

Fax: 07821 / 280-900

www.e-werk-mittelbaden.de